
PLANIMETRIA PIANO PRIMO

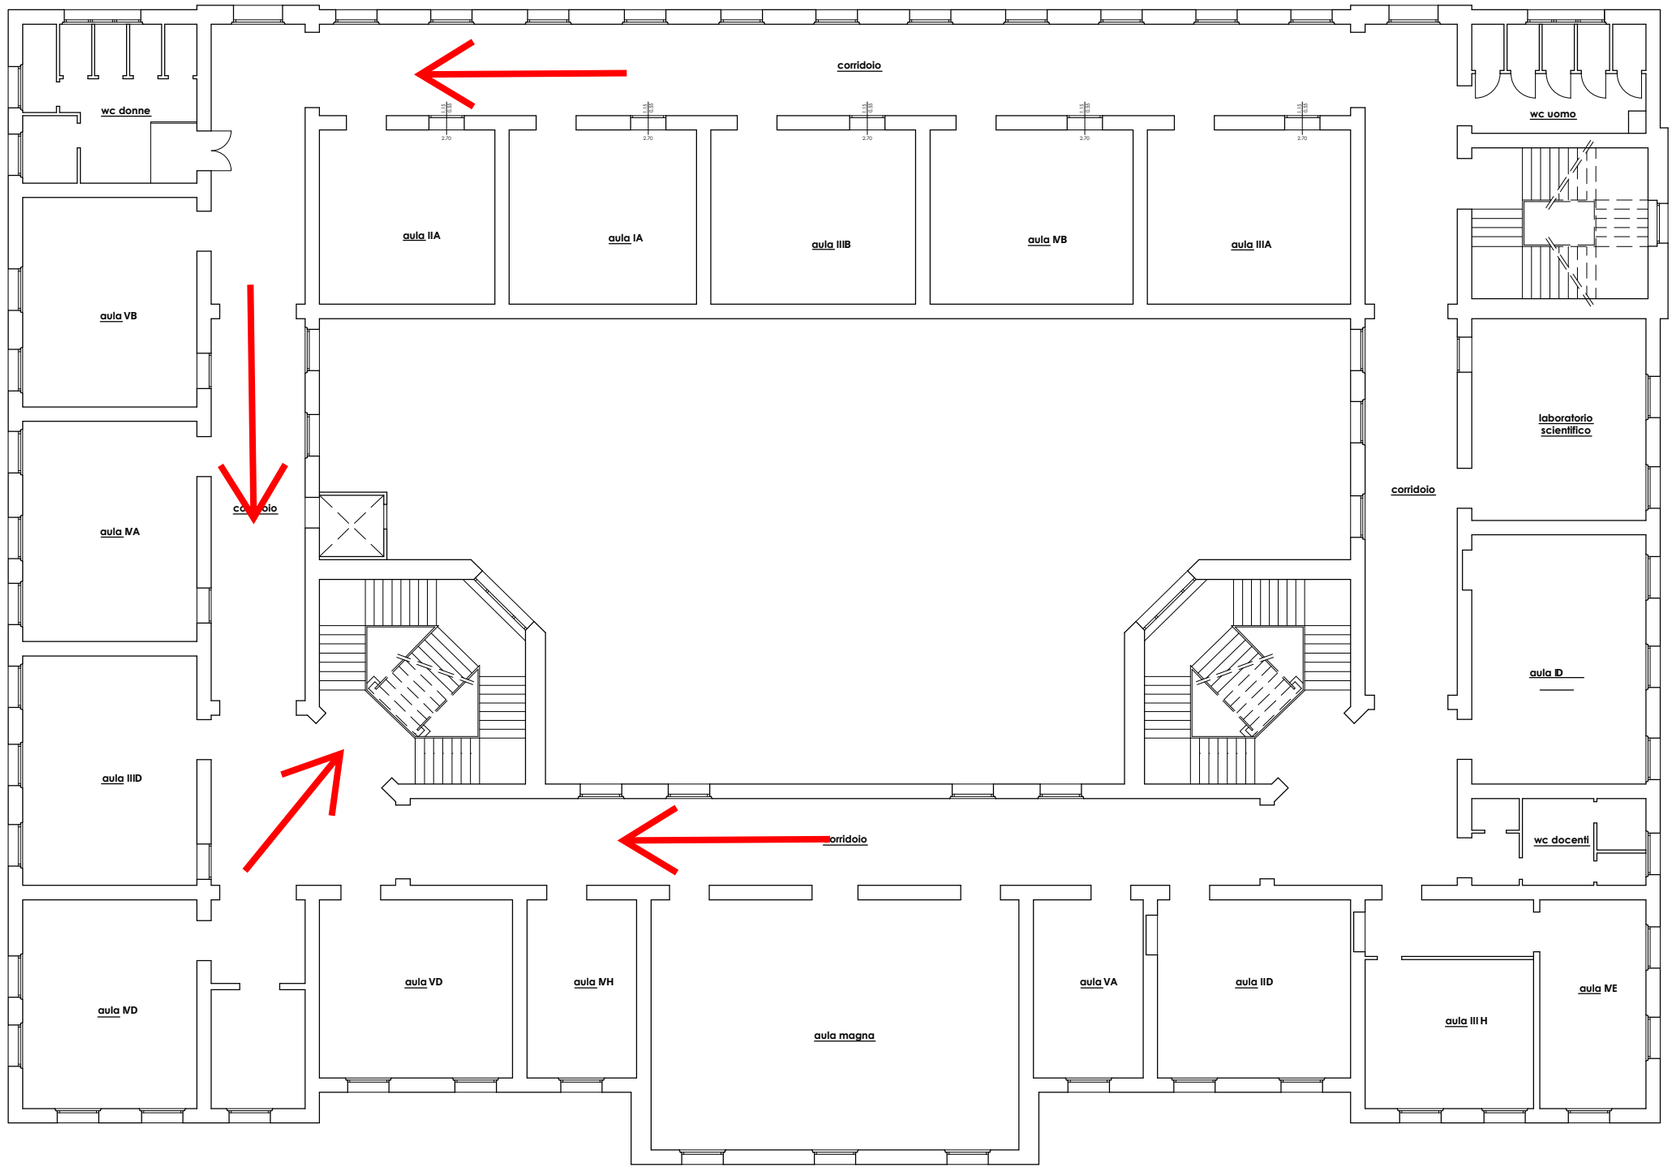

N

ORIENTAMENTO
Scala 1:200

VIA DI FUGA
USCITA LATO SEGRETERIA