
PLANIMETRIA PIANO TERRA

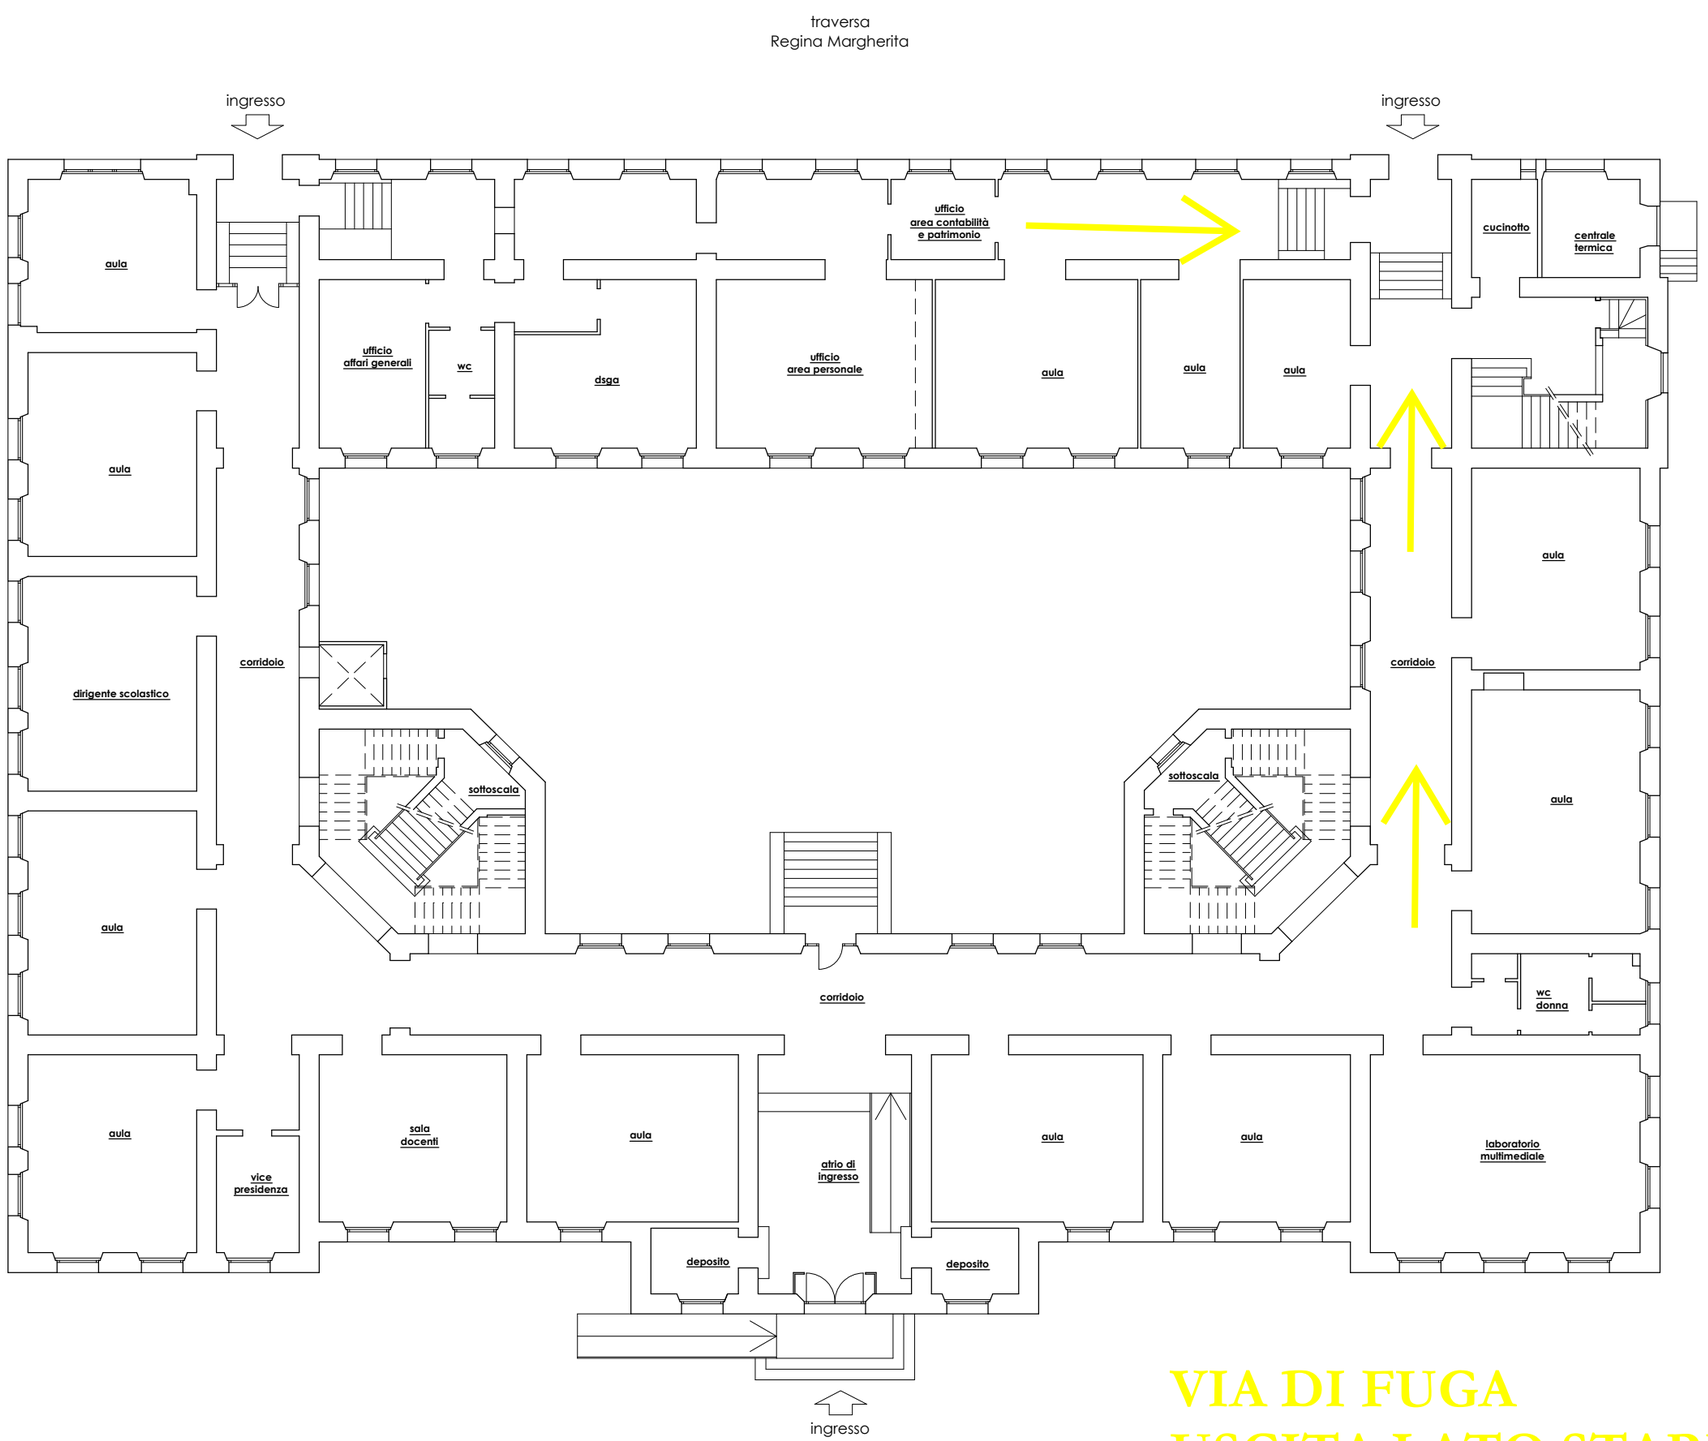

N

ORIENTAMENTO
Scala 1:200

VIA DI FUGA
USCITA LATO STARBENE

cortile interno