
PLANIMETRIA PIANO TERRA

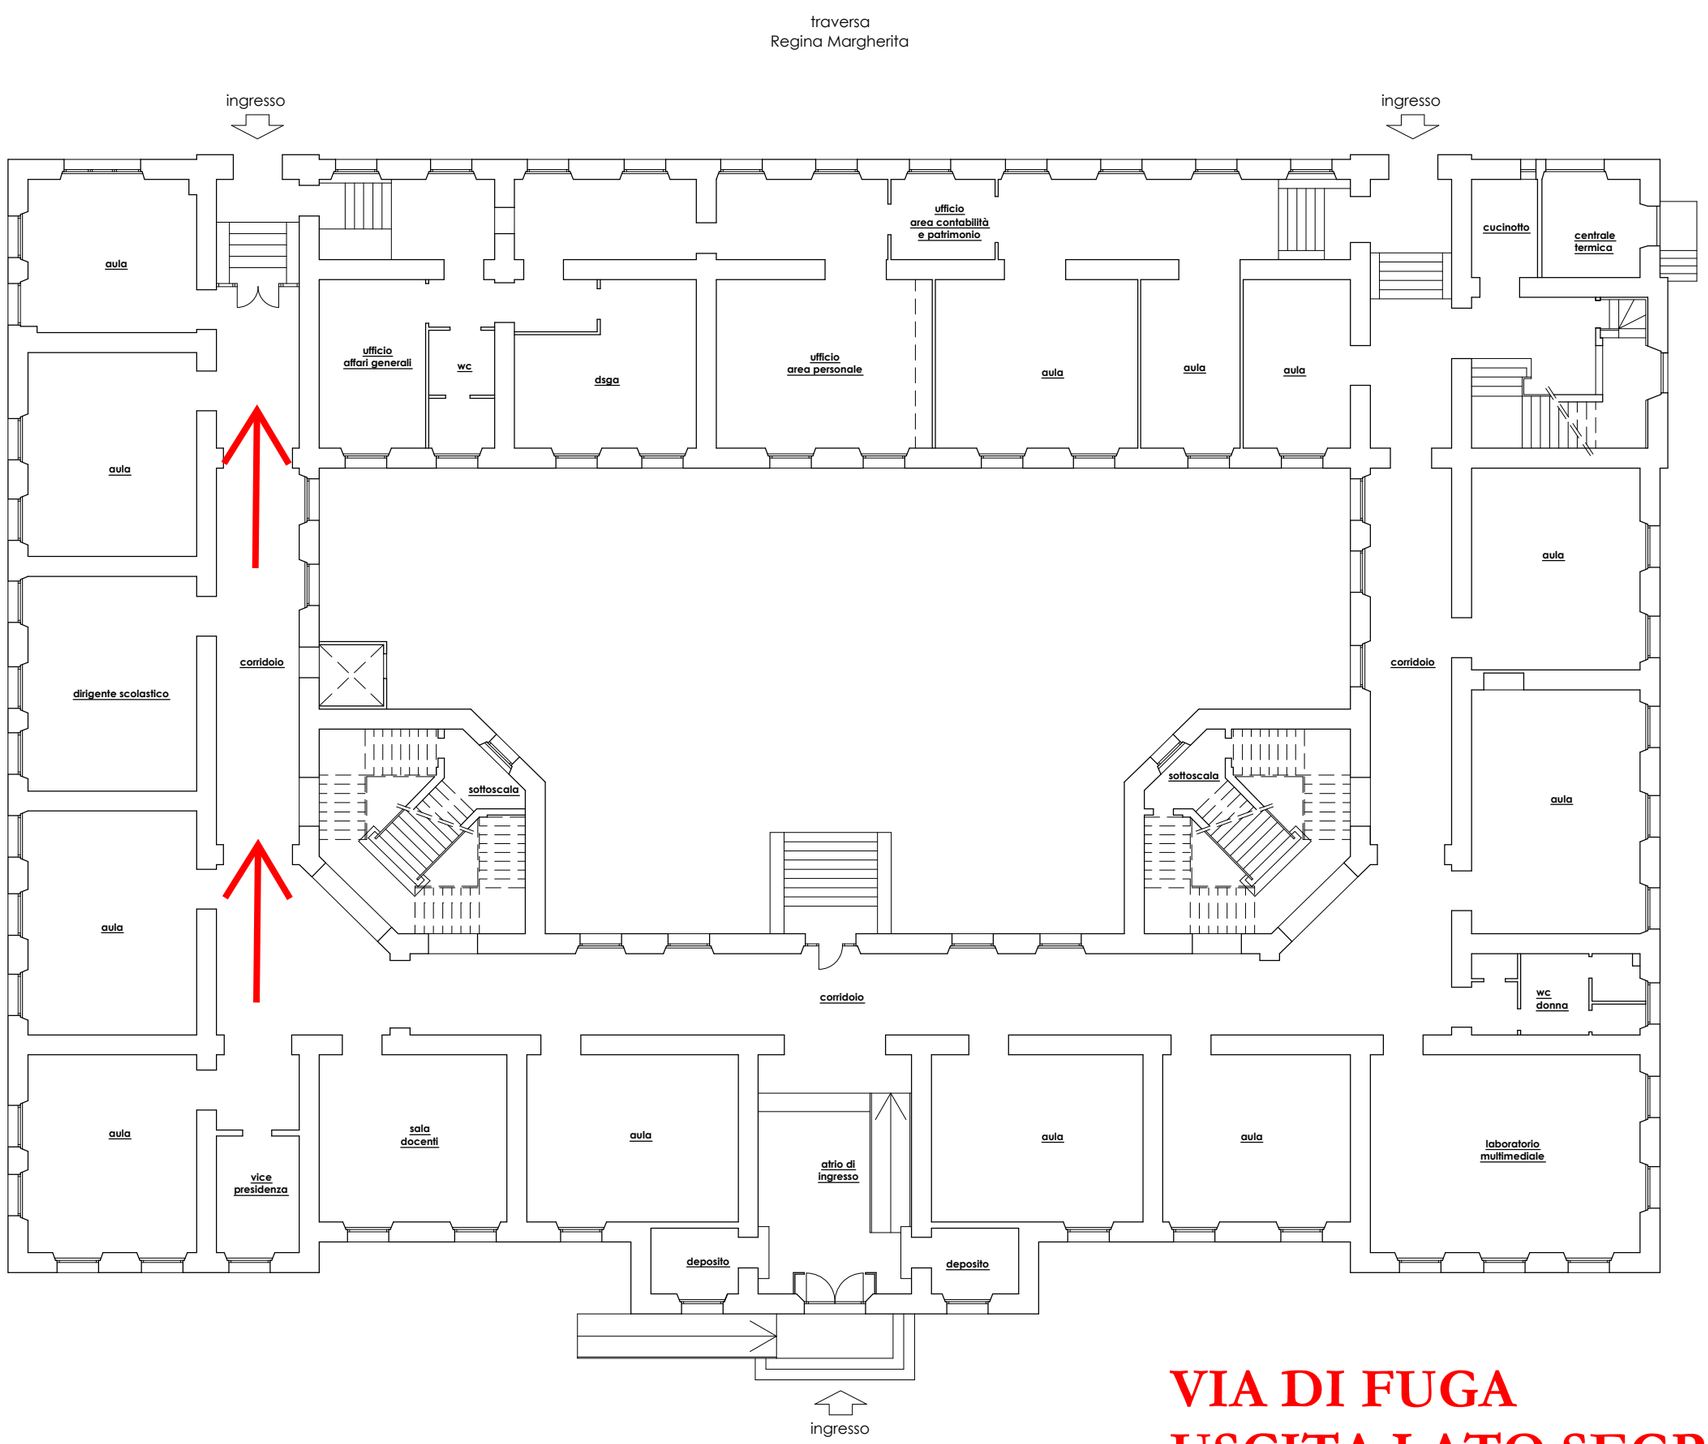

VIA DI FUGA
USCITA LATO SEGRETERIA