


PLANIMETRIA PIANO TERRA

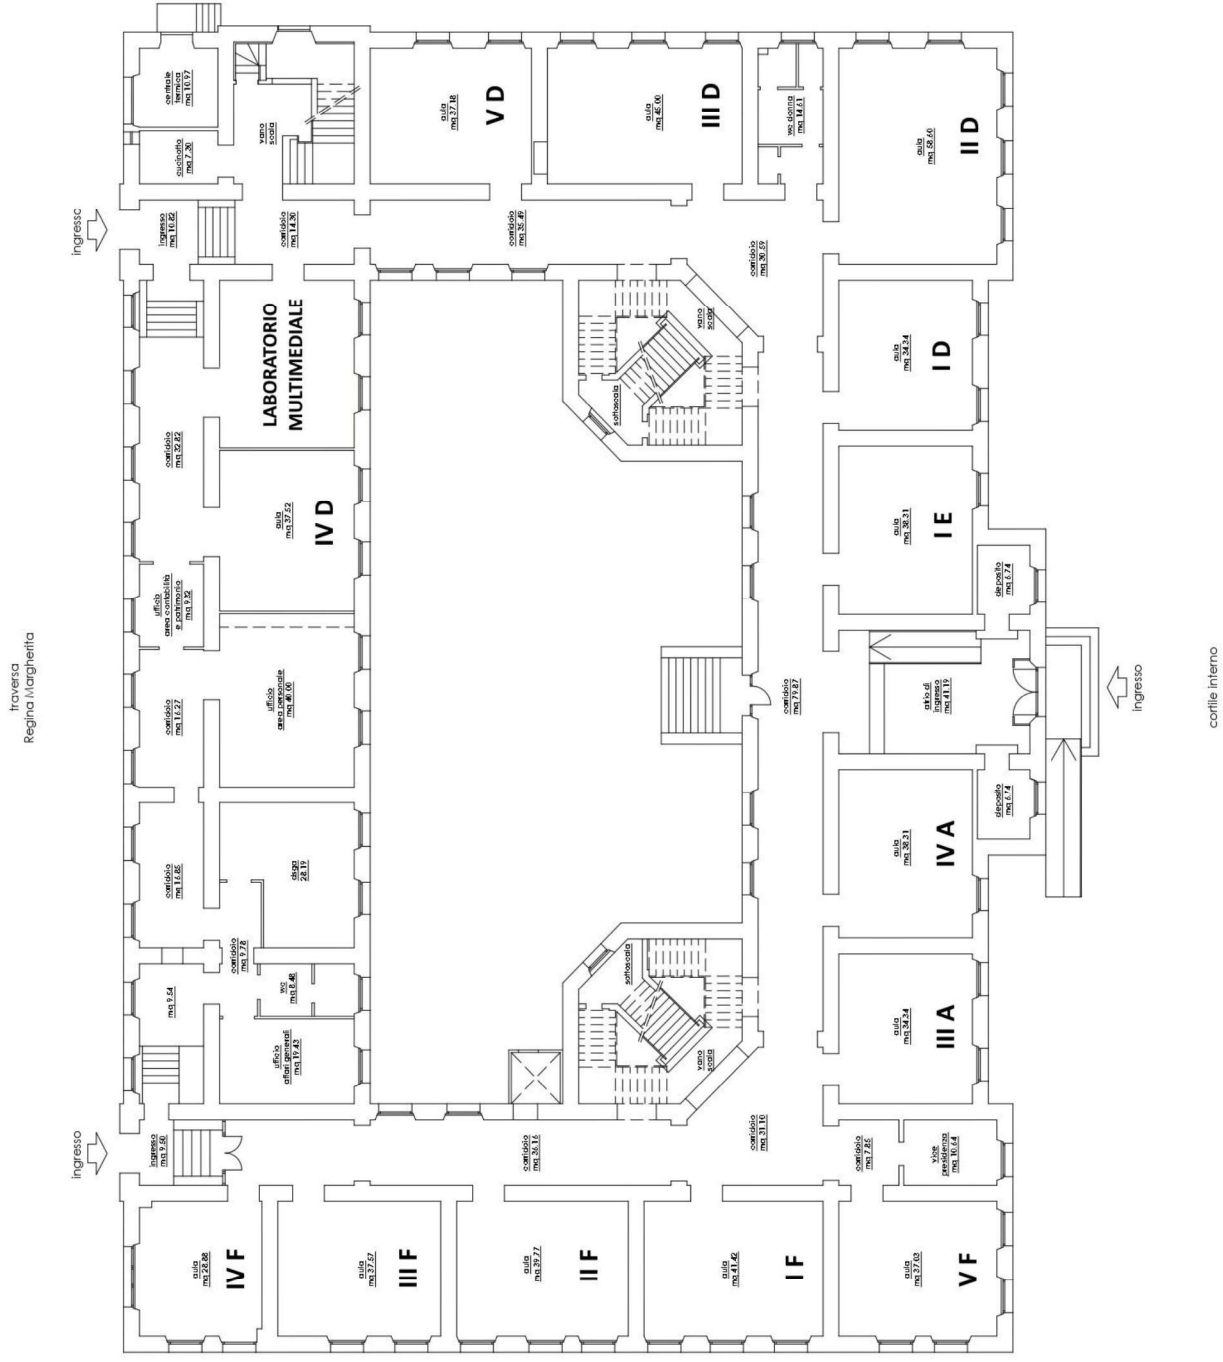

ORIENTAMENTO
Scala 1:200